


# ÚZEMNÝ PLÁN OBCE DIVÍN



OBSTARÁVATEL: OBEC DIVÍN  
POVER. OBST.: Ing. MARTINA KUKUČKOVÁ  
SPRACOVATEL: CITYPLAN s.r.o.  
HL. RIEŠITEĽ: doc. Ing. arch. JAROSLAV COPLÁK, Ph.D.  
MIERKA: 1:5 000 DÁTUM: 2016

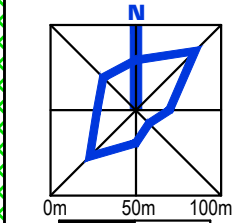

**NÁVRH**

## 2. KOMPLEXNÝ VÝKRES PRIESTOROVÉHO USPO- RIADANIA A FUNKČNÉHO VYUŽÍVANIA ÚZEMIA ► ZÁVÄZNÉ ČASTI RIEŠENIA

### LEGENDA


STAV	NÁVRH	VÝHLAD	VYMEDZENIE ÚZEMIA
			HRANICE KATASTRÁLNEHO ÚZEMIA = RIEŠENÉ ÚZEMIE
			HRANICE ZASTAVANÉHO ÚZEMIA OBCE
			HRANICE NOVÝCH ROZVOJOVÝCH PLOCH
			OZNAČENIE NOVÝCH ROZVOJOVÝCH PLOCH
			VOLNÉ PRIELUKY NA ZASTAVANIE

STAV	NÁVRH	VÝHLAD	DOPRAVNÉ A TECHNICKÉ VYBAVENIE
			ELEKTRICKÉ VEDENIE VN 110 kV
			ELEKTRICKÉ VEDENIE VN 22 kV / TRAFOSTANICA
			VYSOKOTLAKOVÝ PLYNOVOD / REGULÁČNA STANICA
			PRÍVODNÉ A ZÁSOBNÉ POTRUBIE PITNEJ VODY
			ČISTIAREŇ ODPADOVÝCH VÔD
			DAŽĎOVÝ RIGOL
			ODVODŇOVACIE KANÁLY NA POĽNOH. PÔDE
			PODZEMNÝ PRÍVÁDZAČ VN MÝTNA - VN RUŽINÁ
			ŽELEZNIČNÁ TRÁŤ
			RÝCHLOSTNÁ CESTA
			CESTA III. TRIEDY
			MIESTNE A ÚČELOVÉ KOMUNIKÁCIE, VRÁTANE INŽ. SIETI
			PEŠIE CHODNÍKY A PRIESTRANSTVÁ
			CYKLISTICKÉ TRASY
			PLOCHY STATICKEJ DOPRAVY - PARKOVISKÁ

STAV	NÁVRH	VÝHLAD	FUNKČNÉ VYUŽÍVIE ÚZEMIA
			PLOCHY BÝVANIA V RODINNÝCH DOMOCH
			PLOCHY BÝVANIA V BYTOVÝCH DOMOCH
			PLOCHY OBČIANSKEHO VYBAVENIA
			PLOCHY VÝROBY, SKLADOV, TECHNICKÉHO VYBAVENIA
			PLOCHY ŠPORTU A REKREÁCIE
			PLOCHY REKREÁCIE V KRAJINE
			PLOCHY ZÁHRAD A ZÁHRAD. OSÁD
			PLOCHY LESNÝCH PORASTOV
			PLOCHY VEREJNEJ ZELENE
			PLOCHY VYHRADENEJ ZELENE - CINTORÍN
			PLOCHY OSTATNEJ DREVINOVEJ VEGETÁCIE
			PLOCHY SADOV
			PLOCHY TRVALÝCH TRÁVNÝCH PORASTOV
			VODNÉ TOKY A PLOCHY
			PLOCHY ORNEJ PÔDY
			LÍNOVÁ ZELEŇ

STAV	NÁVRH	VÝHLAD	LIMITY VYUŽÍVANIA ÚZEMIA
			HRANICE PRÍRODNEJ REZERVÁCIE (PR)
			OCHRANNÉ PÁSMO PRÍRODNEJ REZERVÁCIE
			PRÍRODNÉ PAMIATKY (PP) - JASKYNE
			VÝSKYT LÚČNYCH BIOTOPOV EUR. A NÁROD. VÝZNAMU
			OCHRANNÉ PÁSMO CESTY
			OCHRANNÉ PÁSMA ŽELEZNICE
			OCHRANNÉ PÁSMA EL. VEDENÍ VN 110 kV, 22 kV
			OCHRANNÉ PÁSMA VYSOKOTLAKOVÉHO PLYNOVODU
			OCHRANNÉ PÁSMA CINTORÍNA, ČOV, OBJEKTOV ŽIV. VÝROBY
			NÁRODNÉ KULTÚRNE PAMIATKY
			OCHRANNÉ PÁSMA NÁRODNÝCH KULTÚRNYCH PAMIAТОK

STAV	NÁVRH	VÝHLAD	NAVROVANÉ OPATRENIA
			REKONŠTRUKCIA AMFITEÁTRA
			REVITALIZÁCIA ZELENE
			REKONŠTRUKCIA ZÁSTAVBY OSÁD

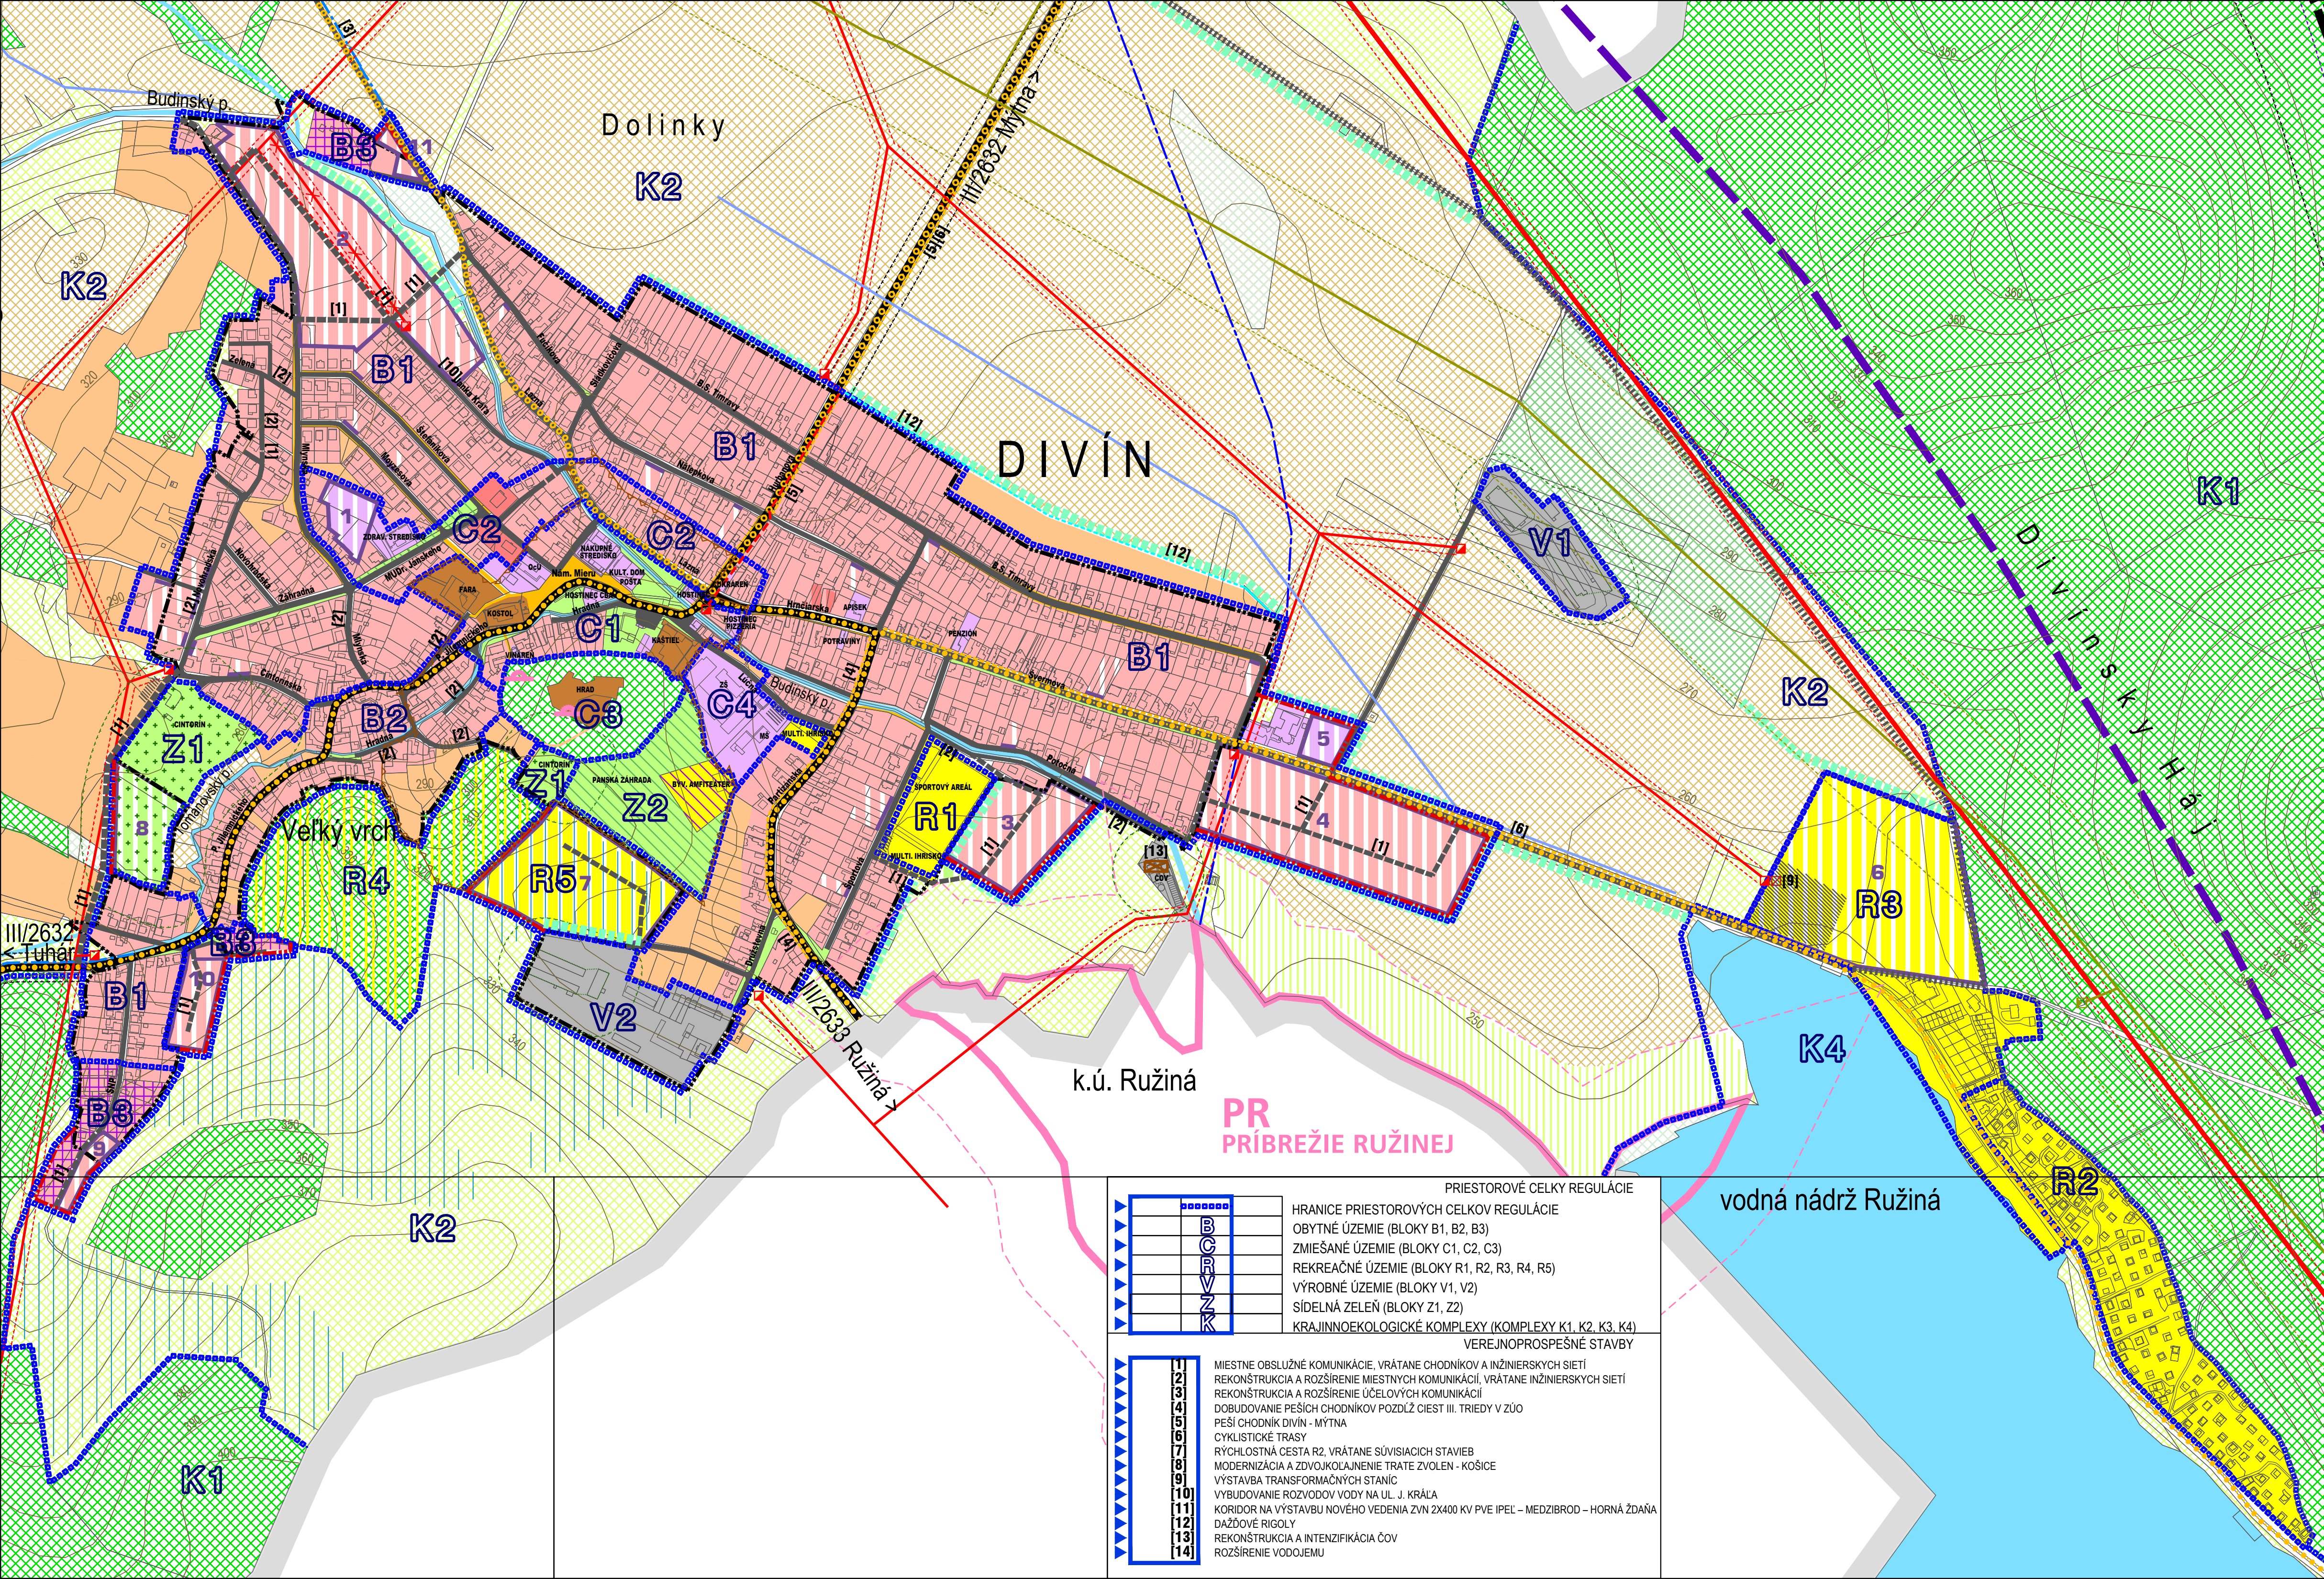

STAV	NÁVRH	VÝHLAD	PRIESTOROVÉ CELKY REGULÁCIE
			HRANICE PRIESTOROVÝCH CELKOV REGULÁCIE
			OBYTNÉ ÚZEMIE (BLOKY B1, B2, B3)
			ZMIEŠANÉ ÚZEMIE (BLOKY C1, C2, C3)
			REKREAČNÉ ÚZEMIE (BLOKY R1, R2, R3, R4, R5)
			VÝROBNÉ ÚZEMIE (BLOKY V1, V2)
			SÍDELNÁ ZELEŇ (BLOKY Z1, Z2)
			KRAJINNOEKOLOGICKÉ KOMPLEXY (KOMPLEXY K1, K2, K3, K4)

STAV	NÁVRH	VÝHLAD	VEREJNOPROSPEŠNÉ STAVBY
			MIESTNE OBSLUŽNÉ KOMUNIKÁCIE, VRÁTANE CHODNÍKOV A INŽINIERSKÝCH SIETI
			REKONŠTRUKCIA A ROZŠÍRENIE MIESTNYCH KOMUNIKÁCIÍ, VRÁTANE INŽINIERSKÝCH SIETI
			REKONŠTRUKCIA A ROZŠÍRENIE ÚČELOVÝCH KOMUNIKÁCIÍ
			DOBUDOVANIE PEŠÍCH CHODNÍKOV POZDĽ CIEST III. TRIEDY V ZÚO
			PEŠÍ CHODNÍK DIVÍN - MÝTNA
			CYKLISTICKÉ TRASY
			RÝCHLOSTNÁ CESTA R2, VRÁTANE SÚVISIACICH STAVIEB
			MODERNIZÁCIA A ZDOVKOLAJENIE TRATE ZVOLEN - KOŠICE
			VÝSTAVBA TRANSFORMAČNÝCH STANÍC
			VÝBUDOVANIE ROZVODOV VODY NA UL. J. KRÁĽA
			KORIDOR NA VÝSTAVBU NOVÉHO VEDENIA ZVN 2X400 KV PVE IPEL - MEDZIBROD - HORNÁ ZDAŇA
			DAŽĎOVÉ RIGOLY
			REKONŠTRUKCIA A INTENZIFIKÁCIA ČOV
			ROZŠÍRENIE VODOJEMU

PR  
PRÍBREŽIE RUŽINEJ

k.ú. Ružiná

vodná nádrž Ružiná